


Anlage Z.1

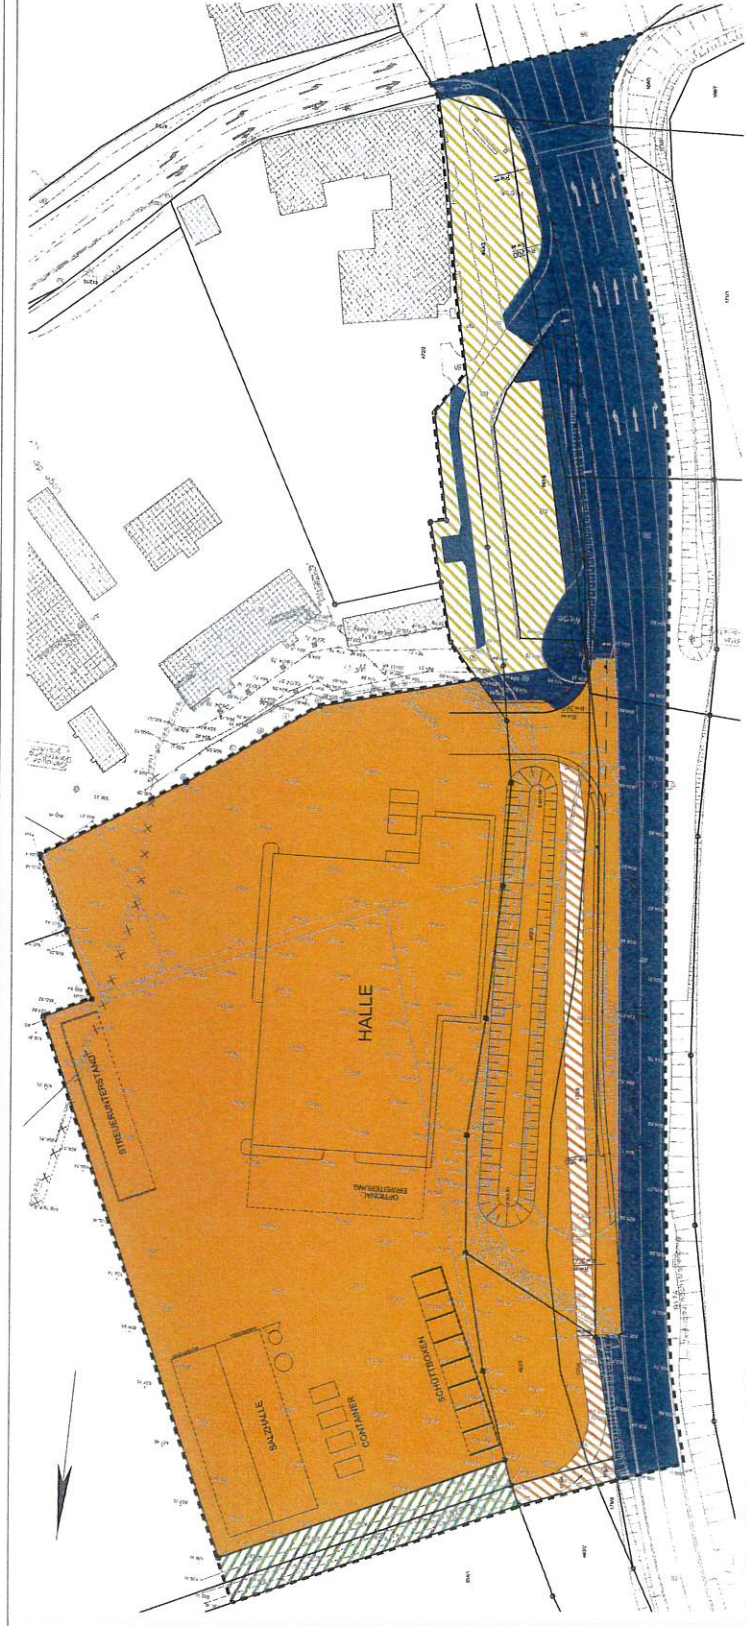

Erschließungsträger

- Fahrbahn B 174, Bushaltestelle, Gehweg mit Appropätsgerüst
- Fußgängerzone, Abkantung ab B 174 und Verfestigung B 174 für Ergänzungsplan
- Geh- und Radweg
- ungesperrtes Trassenprofil als beidseitige Bushaltestelle
- private Beschränkung
- LSA für Anordnung Situationsentwurf
- Grundfläche und vorhandener Wirtschaftung des Fortens
- vord. Parkplatz, Aufbauten im Bereich Hotel
- baulich unversichert
- Markierung für Privatbesitzer

LANDRATSAMT ERZGEBIRGSKREIS
 Abteilung 3 Umwelt, Verkehr und Sicherheit
 Rainer Ströten
 Postfach 24
 04200 Leipzig
 Tel. 0371 272140
 Fax 0371 272149
 E-Mail: info@erzgebirgskreis.de

Bauarbeit: R. Salzwann 13.09.2002
 Geprüft
 Projekt-Nr.:
 Datum: Zeichen

VORENTWURF

LANDRATSAMT ERZGEBIRGSKREIS
 Stadt-/Abstimm.-Nr./Stellung: B 174
 PROJ.-NR.:

Anlage: 2.1 Blatt-Nr.: 1/1
 Lageplan Kostenträger der Erschließung
 Maßstab: 1:500

B 174
Neubau Straßenmeisterei Heinzebank
 Verkehrserschließung