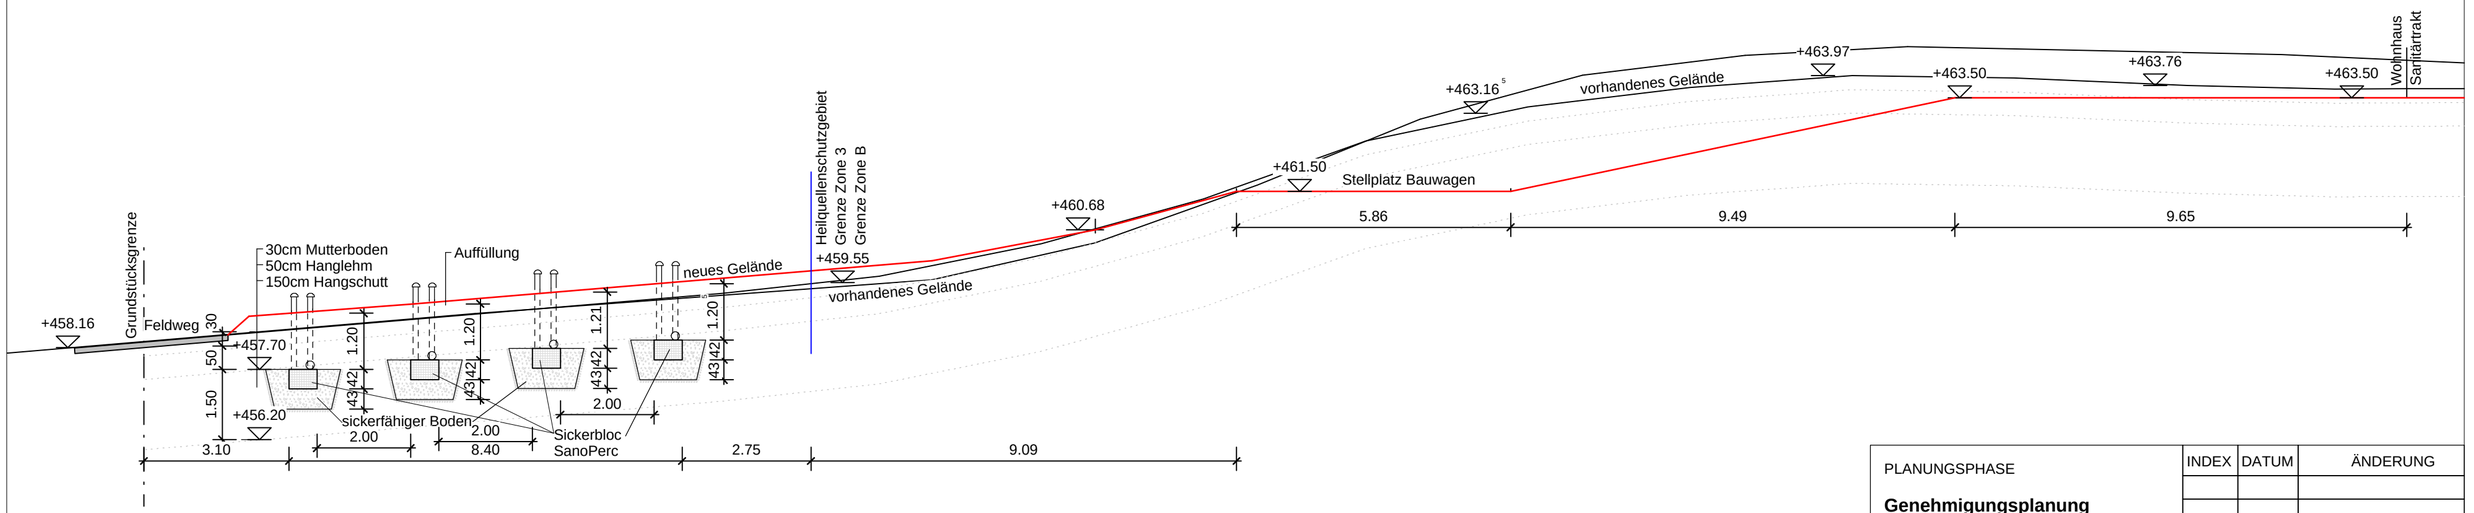

PLANUNGSPHASE

Genehmigungsplanung

BAUVORHABEN

Errichtung Caravanplatz,
Neubau Gebäude mit 1 WE
2 Ferienzimmer, Sanitärtrakt
Am Kurpark 11
09429 Wolkenstein OT Warmbad

INDEX	DATUM	ÄNDERUNG

FLUR NR: 480/5

PROJEKTNUMMER: 2021/06

BAUHERR

Markus Böttger
Straße des Friedens 84,
09429 Wolkenstein OT Hilmersdorf

DATUM: 01.06.2023

MAßSTAB: 1 : 100

BEZEICHNUNG

Schnitt Versickerungsanlage

PLANNUMMER: GP 03

PLANVERFASSER

Dipl. Ing. (FH) Manfred Viertel
Am Nönnig- Gut 10
09419 Thum OT Jahnsbach

INGENIEURBÜRO VIERTEL
Dipl. Ing. (FH) Manfred Viertel

	Datum	Name
Gezeichnet	01.06.2023	Y. Mehner
Planer		Dipl. Ing. M. Viertel
Geprüft		

Plangröße:0.55x0.30m