Anlage 3

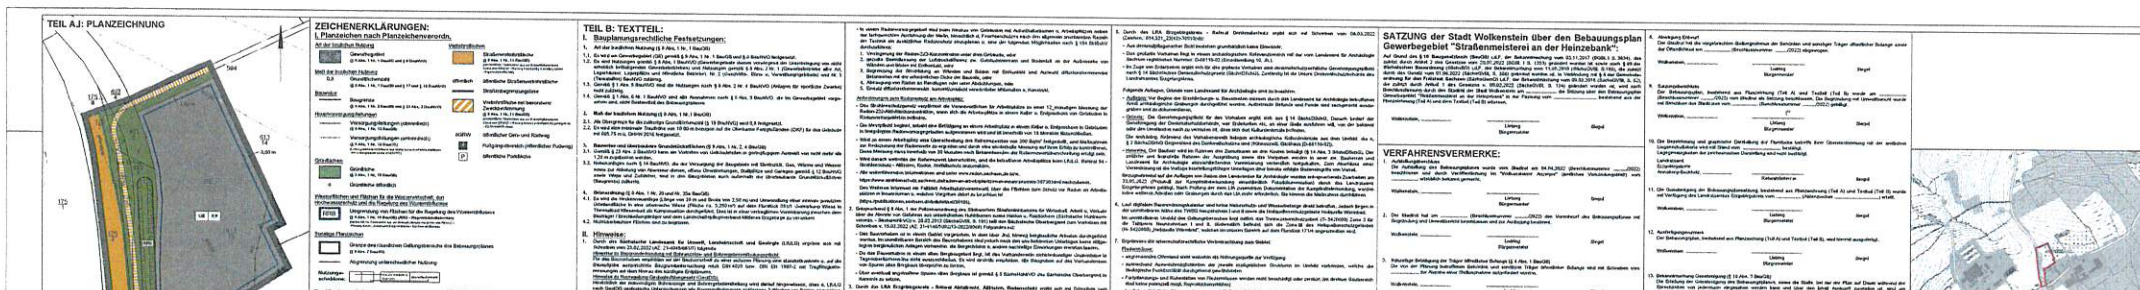

TEIL A.I: PLANZEICHNUNG

ZEICHENERKLÄRUNGEN:
I. Planzeichen nach Planzeichenverordn.

TEIL A.II: LAGEPLAN KOMPENSATION

Übersichtslageplan M 1:10.000

TEIL B: TEXTTEIL:

I. Bauplanungsrechtliche Festsetzungen:

II. Hinweise:

SATZUNG der Stadt Wolkenstein über den Bebauungsplan Gewerbegebiet "Straßenmeisterei an der Heinzebank":

VERFAHRENSVERMERKE:

RECHTSGRUNDLAGEN:

Übersichtslageplan M 1:10.000

Stadt Wolkenstein
Landkreis: Erzgebirgskreis

Vorhaben:
BEBAUUNGSPLAN
Gewerbegebiet "Straßenmeisterei an der Heinzebank"

Vorentwurf
24.08.2022 M 1:1.000

Bearbeitet:
TEIL A.I: Planzeichnung TEIL B: Textteil
TEIL A.II: Lageplan Kompensation

Bauer Tiefbauplanung GmbH